


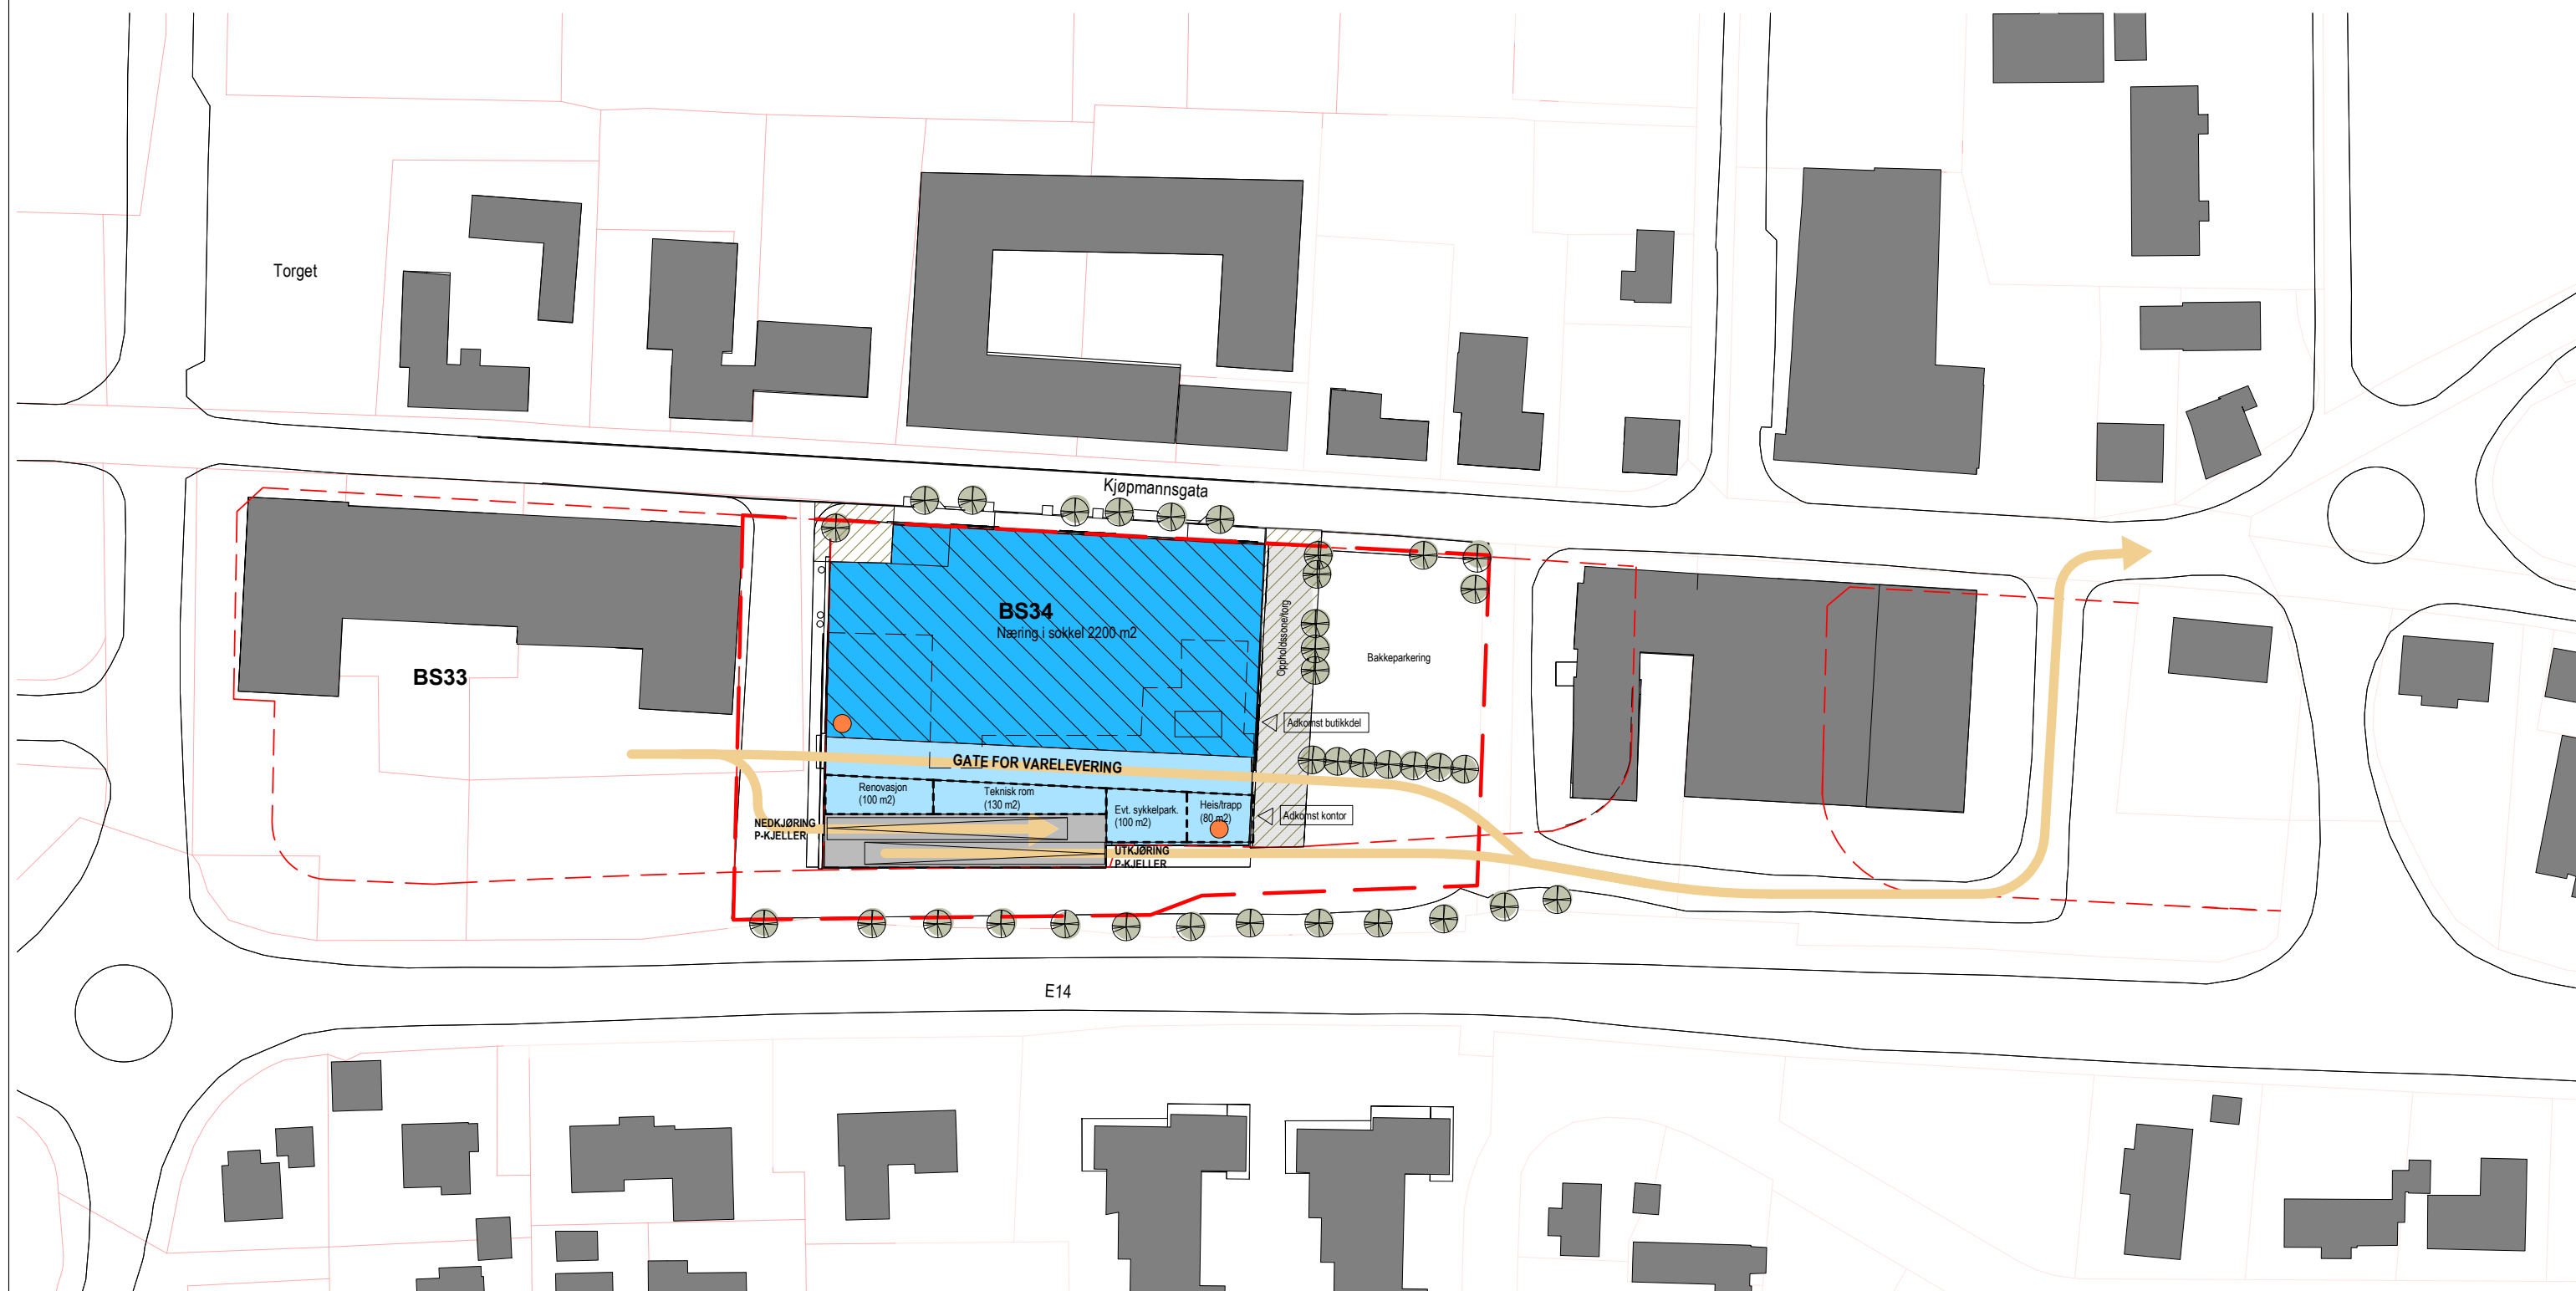

Situasjonsplan næring sokkel 1.
byggetrinn SKISSE ALT. A2